


# ARS LONGA SENIORITALO

TUKKUTORINKUJA 6, 00580 HELSINKI

ASEMPIIRUSTUS

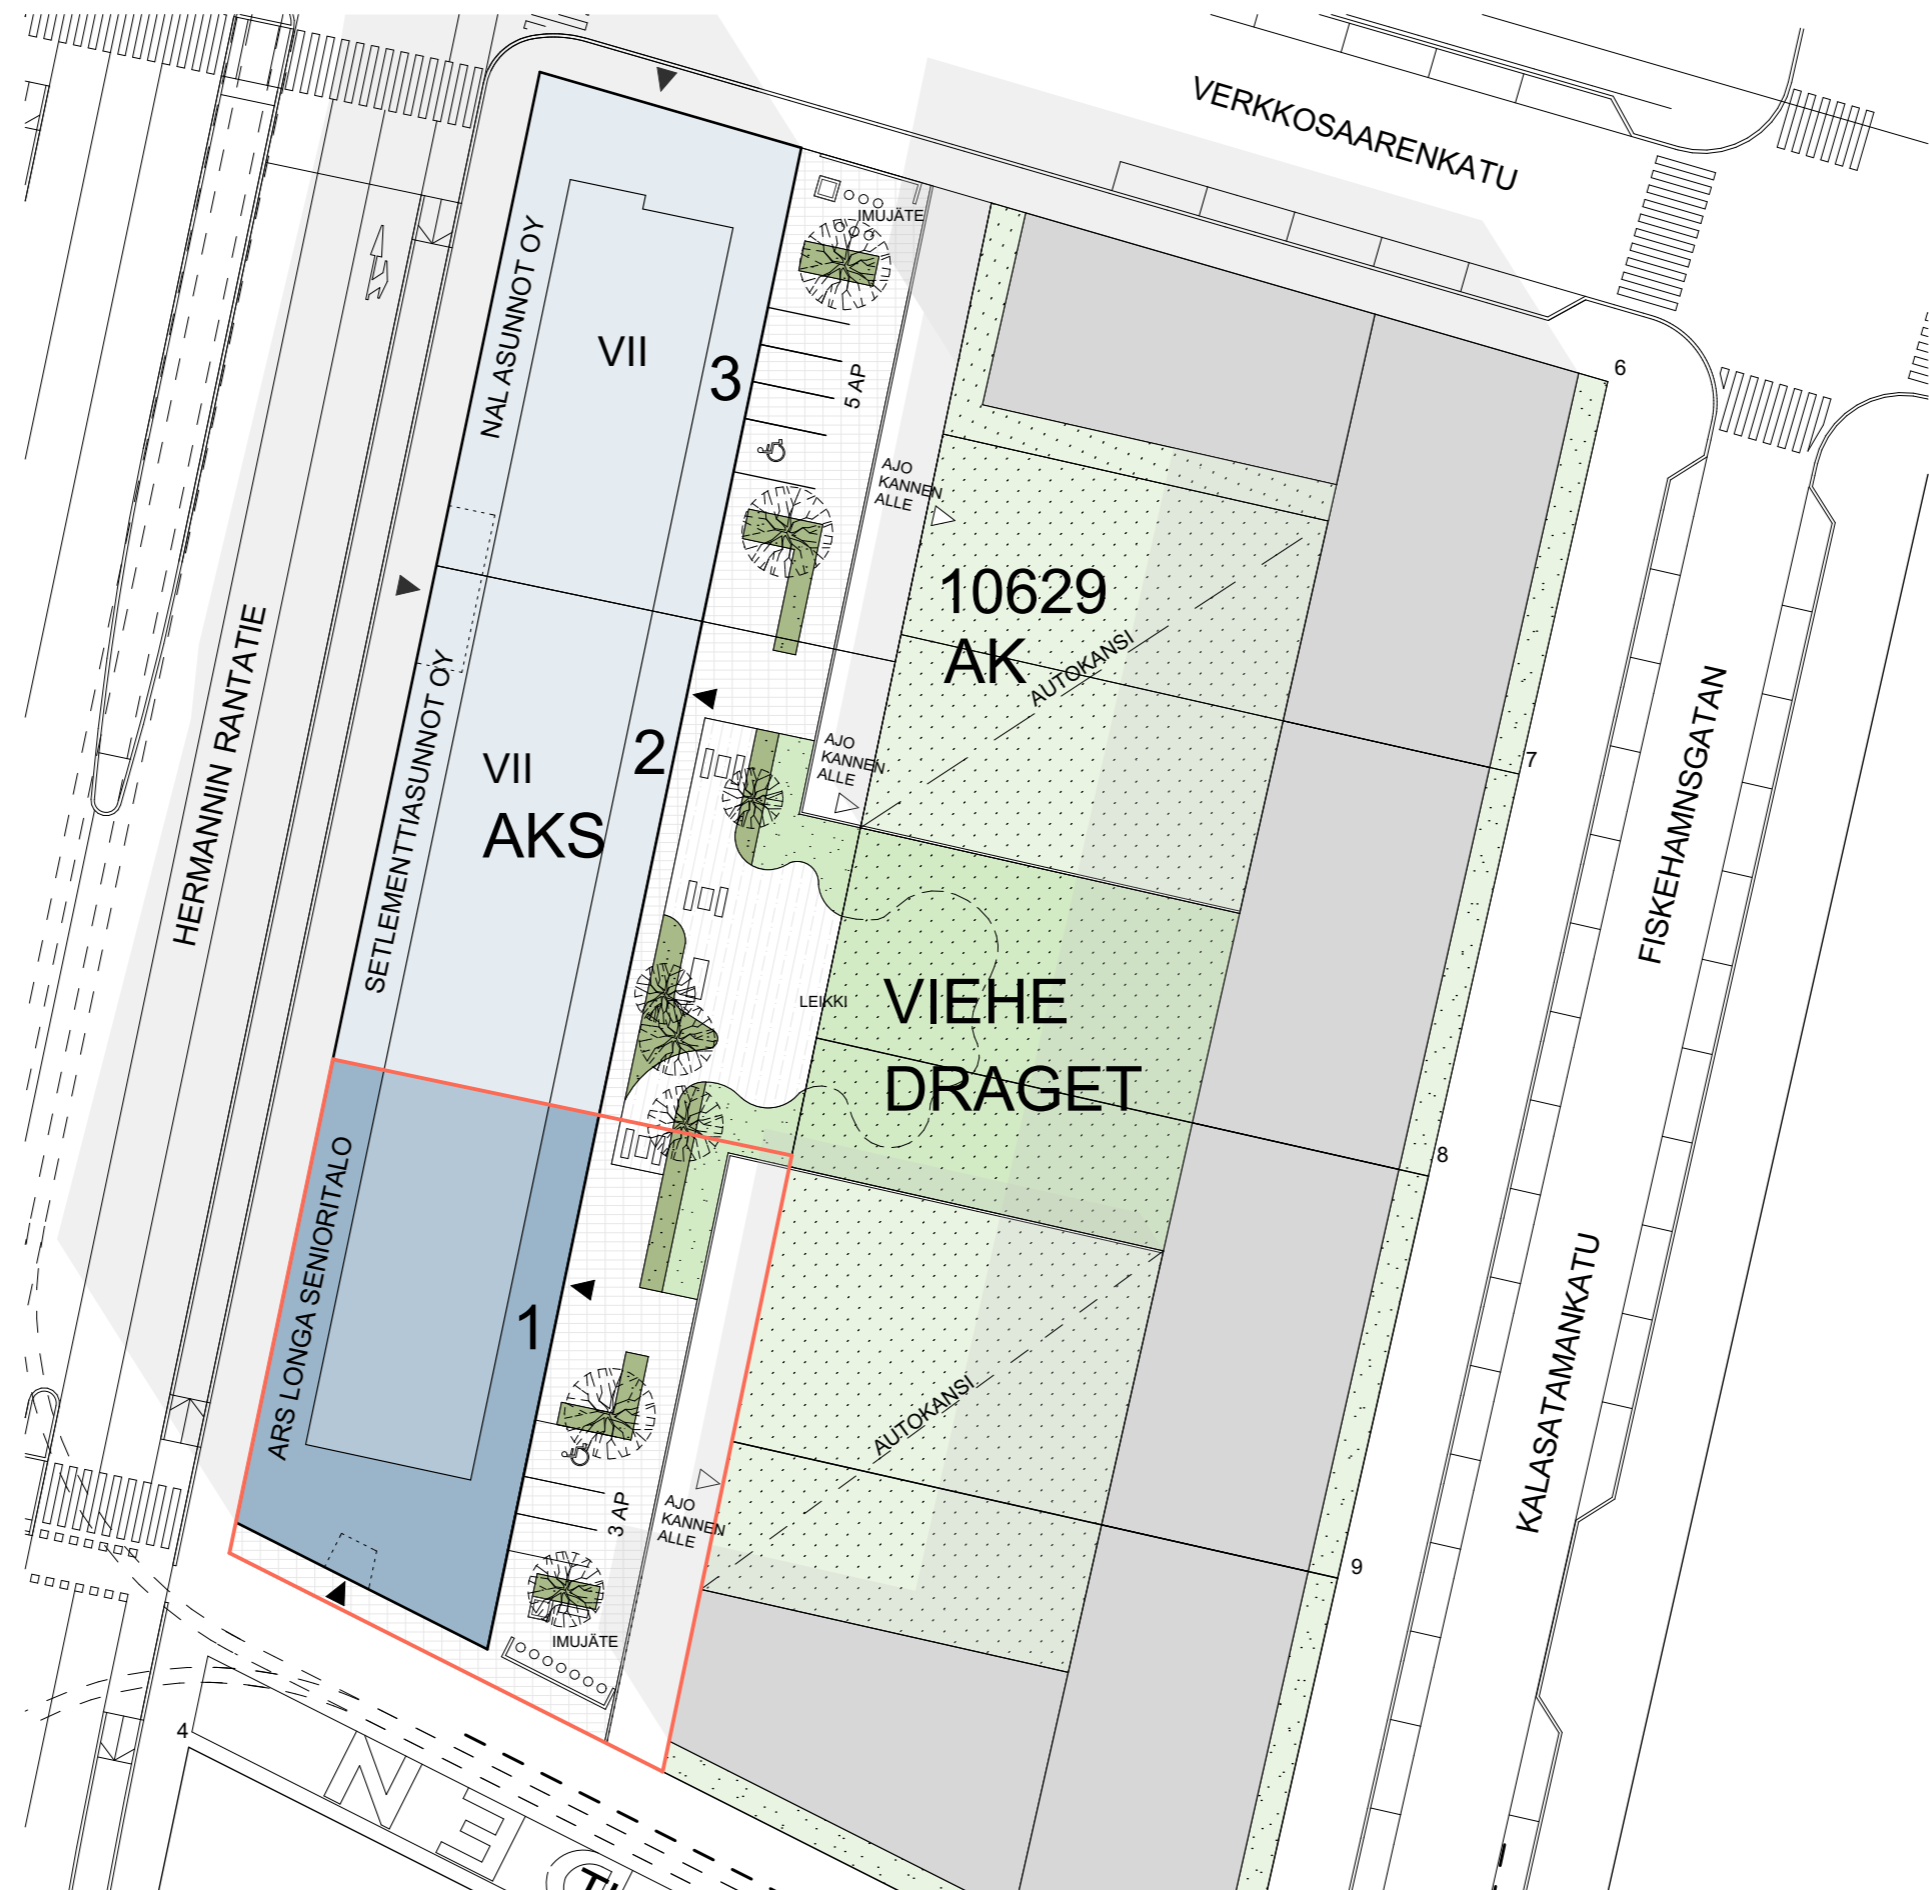

RAKENNUSAIKAISET MUUTOKSET MAHDOLLISIA

0m 10m 20m

ARKKITEHDIT HANNUNKARI & MÄKIPAJA OY 1.4.2019