


# ARS LONGA SENIORITALO

TUKKUTORINKUJA 6, 00580 HELSINKI

POHJAPIIRUSTUS, ULLAKKO

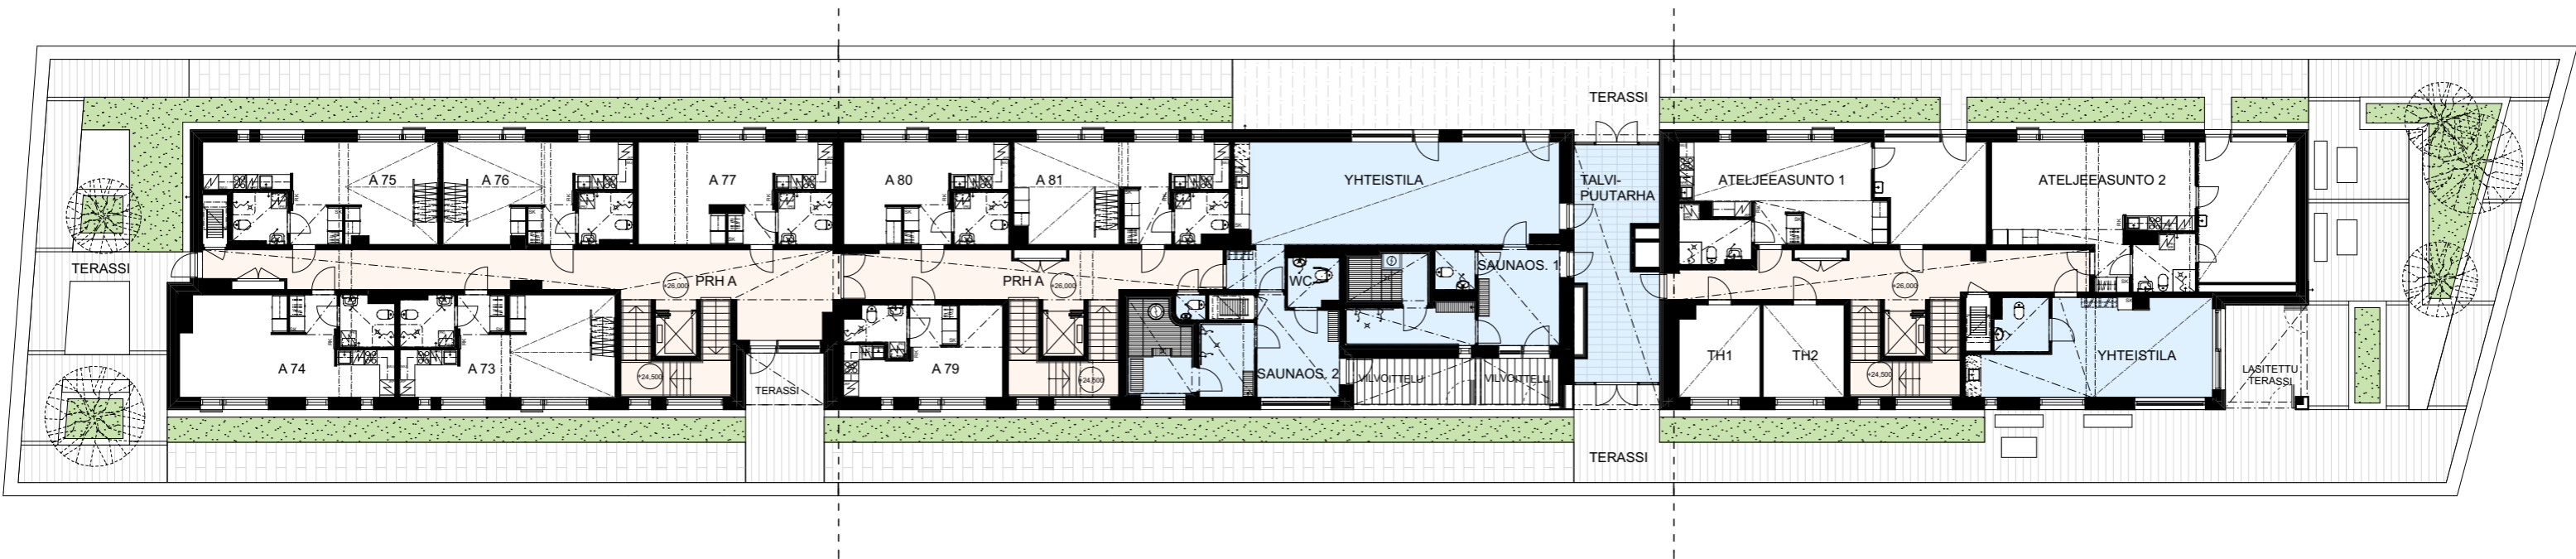



NAL ASUNNOT OY, TONTTI 3

SETLEMENTTIASUNNOT OY, TONTTI 2

ARS LONGA SENIORITALO , TONTTI 1



TONTTIEN 1, 2 JA 3 ASUKKAIDEN YHTEISKÄYTTÖSSÄ:   
PORRASHUONE: 

0m 5m 10m

RAKENNUSAIKAISET MUUTOKSET MAHDOLLISIA

ARKKITEHDIT HANNUNKARI & MÄKIPAJA OY 1.4.2019