


ARS LONGA SENIORITALO

TUKKUTORINKUJA 6, 00580 HELSINKI

POHJAPIIRUSTUS, 1. KERROS

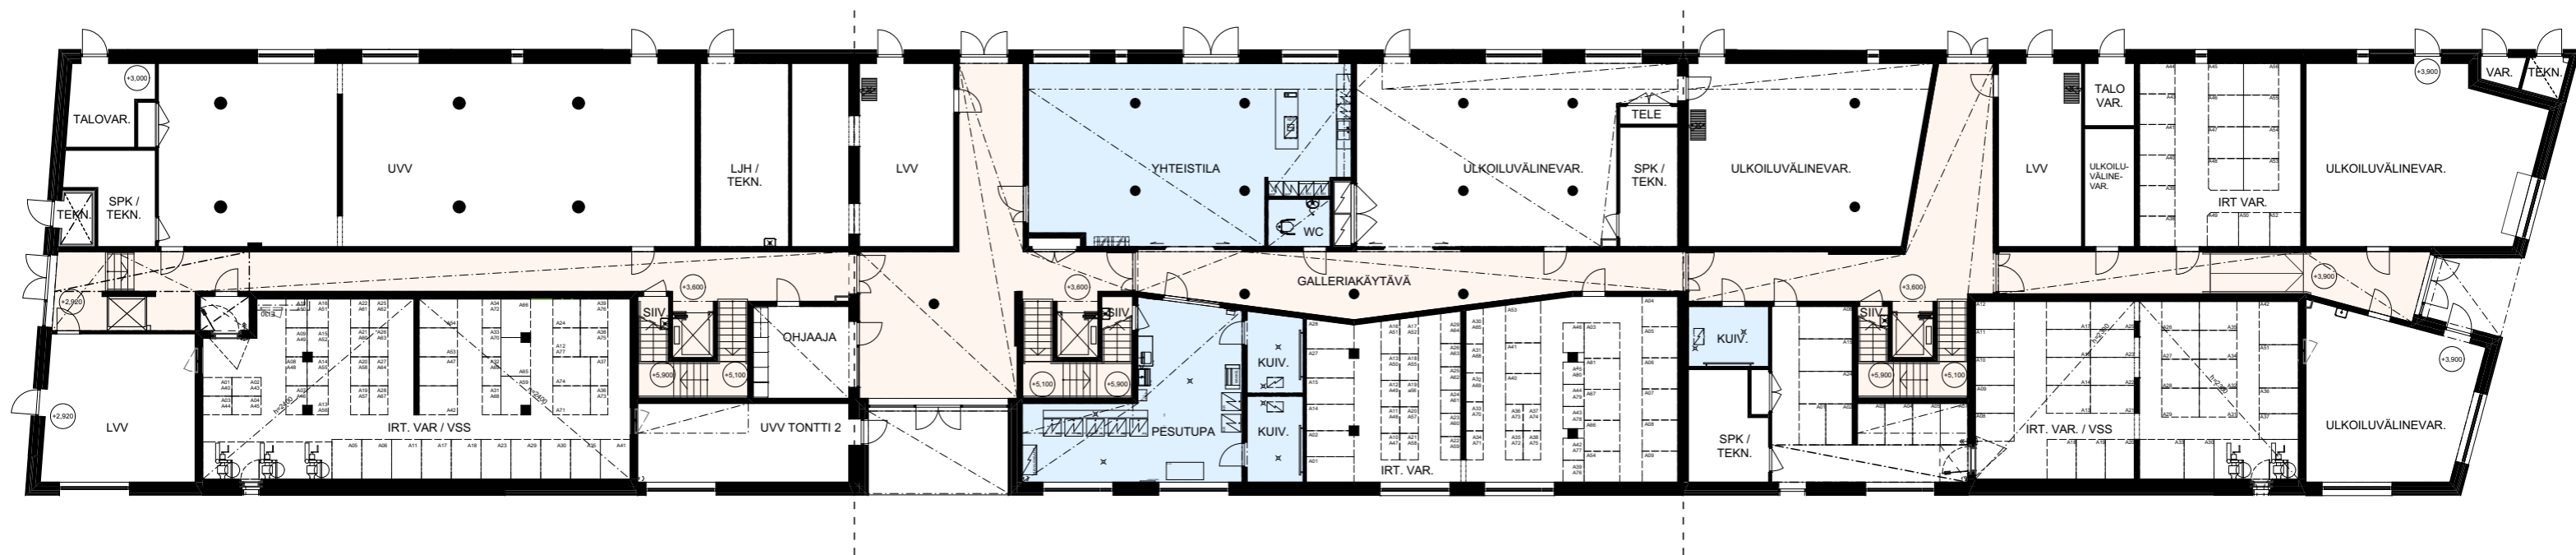



NAL ASUNNOT OY, TONTTI 3

SETLEMENTTIASUNNOT OY, TONTTI 2

ARS LONGA SENIORITALO, TONTTI 1



TONTTIEN 1, 2 JA 3 ASUKKAIDEN YHTEISKÄYTÖSSÄ: 
PORRASHUONE: 

0m 5m 10m



RAKENNUSAIKAISET MUUTOKSET MAHDOLLISIA

ARKKITEHDIT HANNUNKARI & MÄKIPAJA OY 1.4.2019